




FASAD MOT SÖDER

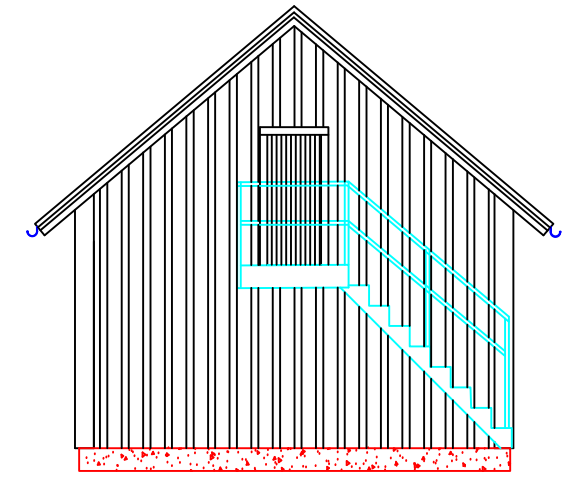

FASAD MOT ÖSTER

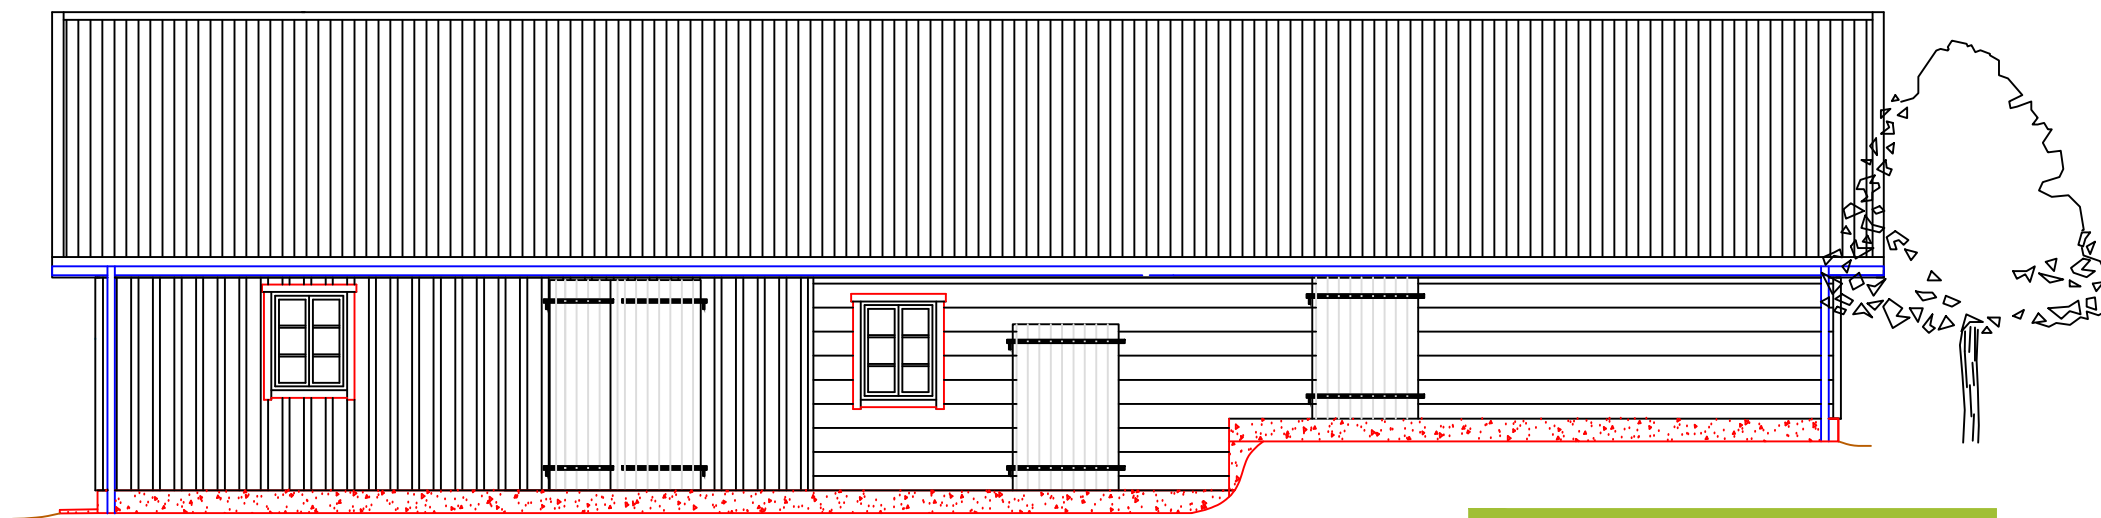

FASAD MOT NORR

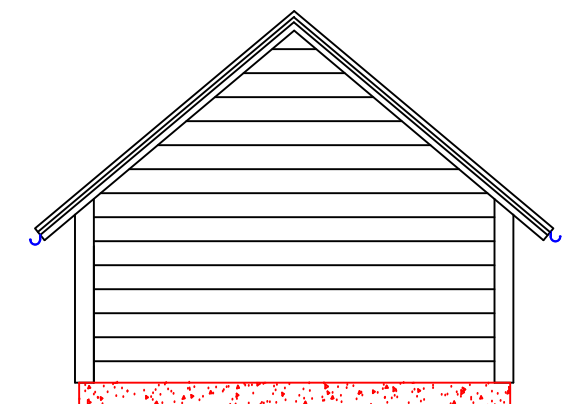

Rätt³ byggrådgivare



Hushållnings
sällskapet

HS KONSULT AB
BOX 412
751 06 UPPSALA
Tel:018-56 04 00

RITAD AV, KONSTRUERAD AV
SL, KA

Projektnr.

STATUS

Programhandling

BET	ANT	ÄNDRINGEN AVSER	SIGN	DATUM

Salem kommun

Ersboda

4H gård verksamhet

Ombyggnation av ladugård

FASADRITNINGAR

SKALA 1:100

DATUM

2017-10-19

RITNINGNUMMER

A04

ÄNDR BET