

Förslag till  
ändring av stadsplanen för kv. HERRÄNGEN  
i RÖNNINGE SALEMS K:N  
upprättat den 2 maj 1962

Bengt-S Carlberg

Bengt-S Carlberg  
ark. SAR

Kopians likhet med originalet betygar:

*Bengt-S Carlberg*  
Bengt-S Carlberg

Byggnadsnämndens sekreterare

BETECKNINGAR

STADSPLANEKARTA

- Stadsplanegräns belägen 3 m utanför området
- Gällande områdes och bestämmelsegräns
- Gällande bestämmelsegräns, avsedd att utgå
- Områdesgräns
- Bestämmelsegräns
- Gränslinjer ej avsedda att fastställas
- Gata, park
- Område för bostadsändamål, radhus
- Område för garageändamål
- Område för bostadsändamål
- Område för bostads- och handelsändamål
- Område för idrottsändamål
- Mark, som icke får bebyggas
- Vattenområde
- +0.0 Gällande gatuhöjd
- II Iv Antal våningar jämte vindsinredning

GRUNDKARTA

- Gällande kvartersgräns
- Fastighetsgräns
- Vågar
- Huvudbyggnad resp. uthus
- +0.0 Gällande gatuhöjd
- Nivåkurvor
- Strandkontur
- 0.00 Fastighetsbeteckning
- Dike


År 1962 den 26 september fastställdes denna stadsplaneändring på sätt länsstyrelsens beslut samma dag närmare utvisar; och må enligt 150 § 3 st. byggnadslagen talan icke fullgöras mot nämnda beslut, varför detsamma omedelbart vunnit laga kraft. Betygar, Stockholm å landskansliet som ovan.

På tjänstens vägnar:

Bo Ljungberg

*Vidimeras i hästskor*  
*Malmer*

Stadsplaneförslaget är upprättat på utdrag ur gällande stadsplan

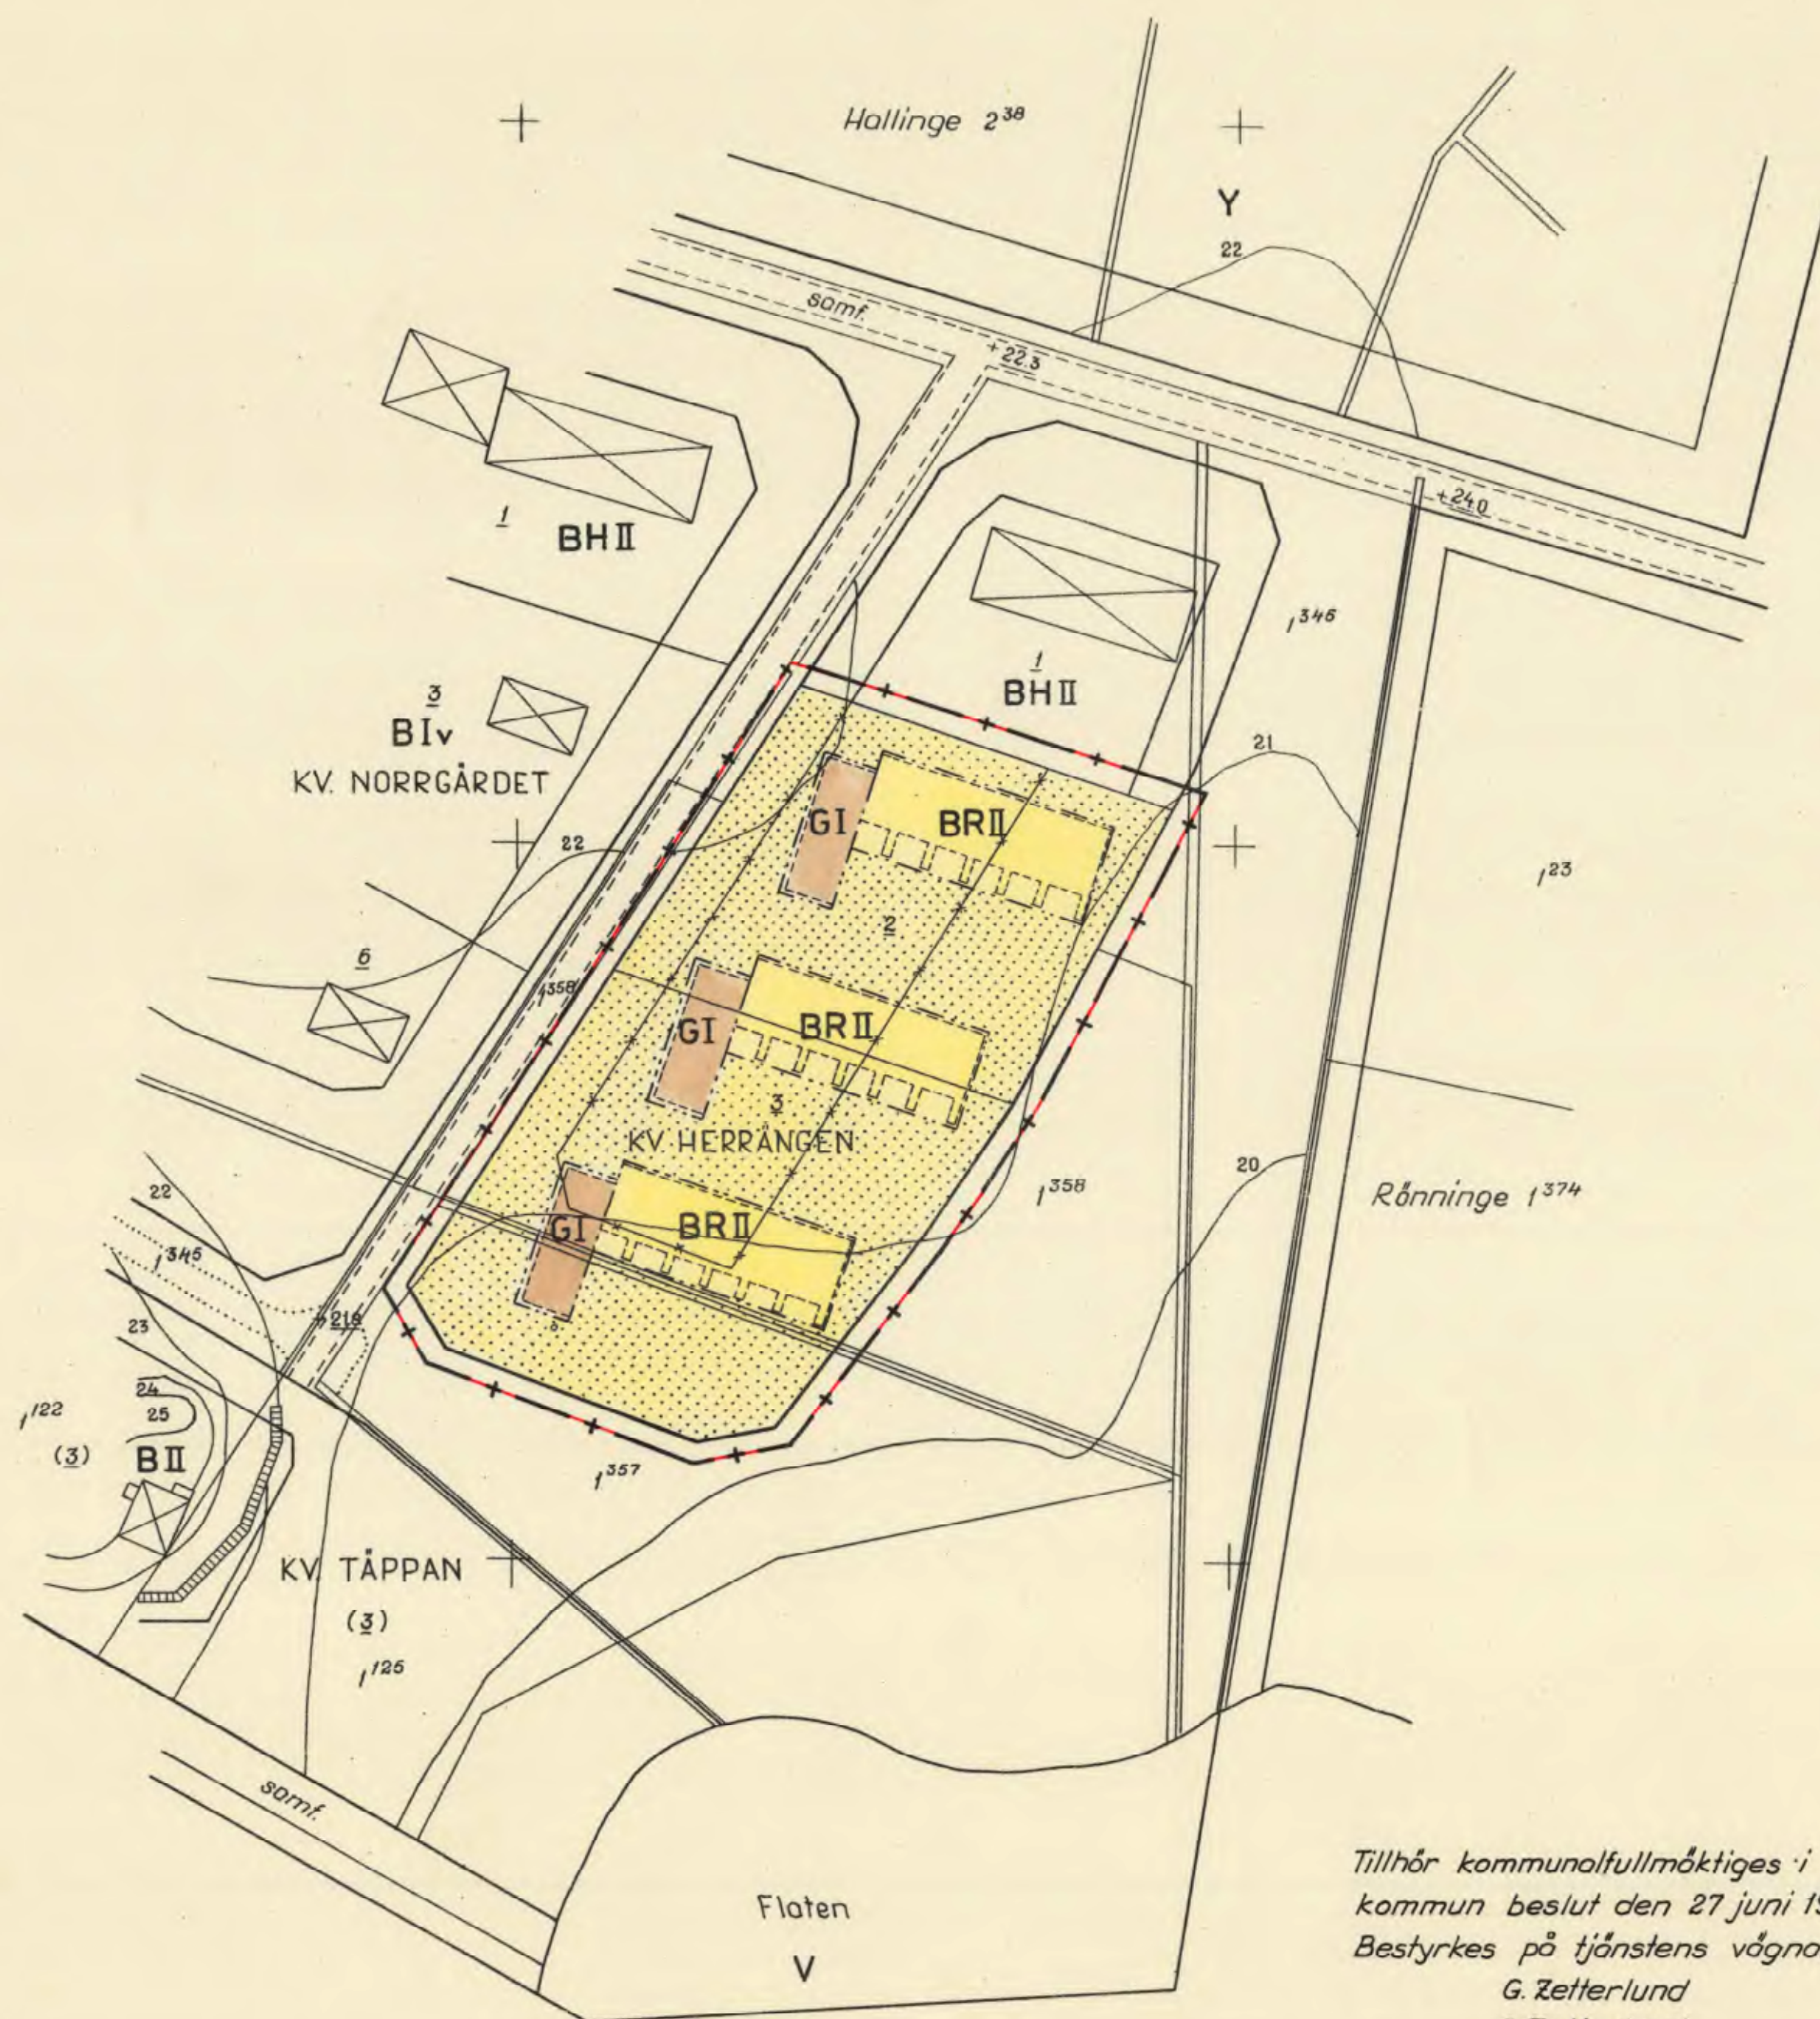

Tillhör kommunalfullmäktiges i Salems kommun beslut den 27 juni 1962 § 14  
Bestyrkes på tjänstens vägnar:  
G. Zetterlund  
G. Zetterlund  
Kommunalfullmäktiges sek.

SKALA 1:1000

