


GRUNDKARTA
 Fotogrammetriskt framställd karta flygfotograferad år 1970.
 Koordinatsystem: ST 74. Höjdsystem: RH00. Mätclass II.
 Grundkartan upprättad i dec 1999 genom utdrag ur Salems kommuns primärkarta. Skala 1:1000

Börje Larsson
 Börje Larsson
 Exploateringschef

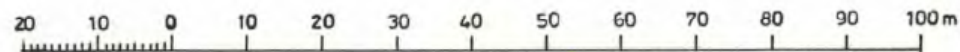

SITUATIONSPLAN



Skala 1:10000
 0 500

PLANBESTÄMMELSER

FÖLJANDE GÄLLER INOM OMRÅDEN MED NEDANSTÅENDE BETECKNINGAR. ENDAST ANGIVEN ANVÄNDNING OCH UTFORMNING ÄR TILLÅTEN. BESTÄMMELSER UTAN BETECKNING GÄLLER INOM HELA PLANOMRÅDET.

GRÄNSBETECKNINGAR

- — — — — PLANOMRÅDESGRÄNS
- - - - - ANVÄNDNINGSGRÄNS
- — — — — EGENSKAPSGRÄNS

**1. ANVÄNDNING AV MARK OCH VATTEN
 KVARTERSMARK**

Y IDROTT

2. BEGRÄNSNINGAR AV MARKENS BEBYGGANDE

· · · · · MARKEN FÅR INTE BEBYGGAS

U MARKEN SKALL VARA TILLGÄNGLIG FÖR ALLMÄNNA UNDERJORDISKA LEDNINGAR

3. MARKENS ANORDNANDE

⊙ — ⊙ — ⊙ KÖRBAR UTFART FÅR INTE ANORDNAS

4. UTFORMNING

◇ 0,0 HÖGSTA BYGGNADSHÖJD I METER

5. ADMINISTRATIVA BESTÄMMELSER

GENOMFÖRANDETIDEN ÄR 5 ÅR RÄKNAT FRÅN DEN DAG DÅ PLANEN VUNNIT LAGA KRAFT. KOMMUNEN ÄR HUVUDMAN

ILLUSTRATIONER

— — — — — ILLUSTRATIONSLINJE

Planen är upprättad enligt Plan- och Bygglagens (PBL) regler för enkelt planförfarande i 5 kap § 28.

Antagen BoM 2000-02-15
 Laga kraft 2000-03-15

**DETALJPLAN FÖR DEL AV
 KV KASTANJEN, KASTANJEN 1, RÖNNINGE
 SALEMS KOMMUN, STOCKHOLMS LÄN**

UPPRÄTTAD I DECEMBER 1999 AV PLAN- OCH EXPLOATERINGSENHETEN
 MED STÖD AV PLAN- OCH BYGGLAGEN, PBL
 REV. I JANUARI 2000

Conny Olsson
 Conny Olsson
 kommunarkitekt

Marie-Louise Olsson
 ritad av Marie-Louise Olsson
 karttekniker

0128-P00/0215

SALEM

81-54