




Grundkartans beteckningar
 ~~~~~ Nivåkurvor  
 - - - - - Befintlig väg  
 - - - - - Fastighetsgräns

Gräns- och linjebeteckningar  
 - - - - - Linje tre (3) meter utanför stadsplaneområdet  
 - - - - - Kvarteregräns  
 - - - - - Bestämelsegräns  
 - - - - - Illustrationslinje  
 - - - - - Tidigare fastställda gränser  
 - - - - - Utgående gränser


Områdesbeteckningar  
 B Bostäder  
 Bg Framtida bildäck

Övriga beteckningar  
 [Green box] Område som ej får bebyggas  
 (60,0) Illustrerad markhöjd  
 lek Illustrationstext  
 I, II Antal våningar  
 s Radhus  
 u Ledningsområde  
 b 0000 Byggnadsyta inom kvarter  
 f 0000

Grundkartan upprättad fotogrammetriskt  
 år 1962-63 av Orrje & Co  
 Flyghöjd ca 900 meter

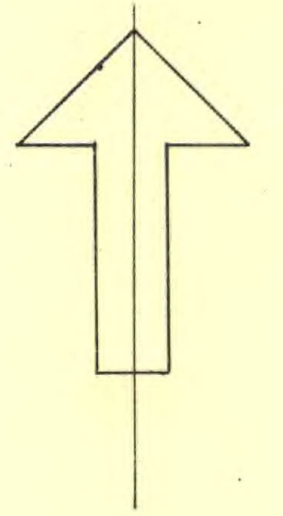

Skala 1:1000

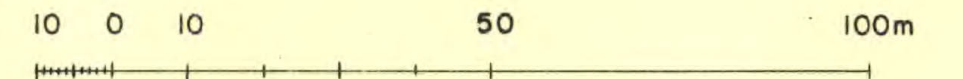

Tillhör kommunalfullmäktiges  
 i Salems kommun beslut den  
 25 nov. 1969 § 140

Betygar på tjänstens vägnar:

*Stig Axelsson*  
 Stig Axelsson

Kommunalfullmäktiges sekreterare

Ändrad stadsplan för kvarteret

# Orren

i Salemstaden  
 inom Söderby VI  
 inom Salems kommun  
 i Stockholms län

Ar 19...<sup>10</sup>... den...<sup>17.6</sup>... fastställdes denna  
 stadsplaneändring på sätt länsstyrelsens beslut samma  
 dag närmare utvisar, och så enligt 150 § 3 st.  
 byggnadslagen talan icke fullföljas mot nämnda be-  
 slut, varför detsamma omedelbart vunnit laga kraft.  
 Länsstyrelsen i Stockholms län som ovan.  
 På tjänstens vägnar

*DIRIGITTA NEONSSON*

Stadsplanen upprättad den 29 maj 1969

*Jou Höjer*  
 J. Höjer

*Sören Ljungqvist*  
 S. Ljungqvist

Arkitekter SAR

Kopiens likhet med originalen  
 bestyrkes i tjänsten:

*J. Beyer* PI. 1769