



PLANBESTÄMMELSER

Följande gäller inom områden med nedanstående beteckningar. Där beteckning saknas gäller bestämmelser inom hela planområdet. Endast angiven användning och utformning är tillåten.

Grundkartans beteckningar
 --- Nivåkurvor
 - - - Befintlig väg

Gräns- och linjebeteckningar
 - - - - - Plangräns ritad 3 m utanför planområdet
 - - - - - Gatv-, kvarters-, eller annan områdesgräns
 - - - - - Bestämelsegräns
 - - - - - Illustrationslinje
 - - - - - Gränslinje ej avsedd att fastställas
 * * * * * Utgående gränser

Områdesbeteckningar
 [] Gatumark
 [P] Park
 [B] Bostäder
 [Bc] Gemensamhetslokaler
 [Bq] Framtida bildäck
 [C] Lekställen, handel, gemensamhetslokaler


Övriga beteckningar
 [] Område som ej får bebyggas
 [00.0] Högsta byggnadshöjd över kommunens nollplan
 [00] Högsta byggnadshöjd i meter
 [+00.00] Föreslagen gatuhöjd
 [1:000] Gatulutning
 [1:00.0] Illustrerad markhöjd
 [] bollplaner
 [I, II, III] Antal våningar
 [s] Radhus
 [u] Ledningsområde
 [Mx2] Område för gångtrafik
 [z] Område för körtrafik
 [5 0000] Byggnadsyta inom kvarter
 [1 0000]

Samtliga planbestämmelser finns redovisade i dokumentet
 Tillägg till planbestämmelser som ersätter bestämmelserna ovan.

Underliggande plankarta för Stadsplan för del av Söderbyområdet,
 Söderby VI, fastställt 1967-11-17, gäller jämsides med denna plankarta.

Administrativa bestämmelser
 Genomförandetiden är 5 år efter att planen vunnit laga kraft

Skala 1:1000 i originalformat A2
 Skala 1:2000 i format A4

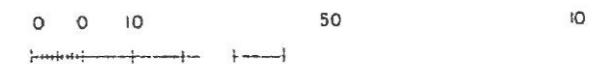

ÄNDRING GENOM TILLÄGG TILL DETALJPLAN FÖR KV TRASTEN

i Salem, Salems kommun, Stockholms län
 Plan nr 82-78, tillägg till gällande detaljplan nr 82-06
 dnr 2012/131

TILLÄGG TILL PLANKARTA

ENKELT PLANFÖRFARANDE
 Antagen av BoM 2015-06-16
 Laga kraft 2015-07-18

Miljö- och samhällsbyggnadsförvaltningen

ETTELVA Arkitekter

Conny Olsson

Lina Kumlin