


1966 den 13 januari
 Förslag av B. Alfreds & G. Larsén till ändring av del av byggnadsplan för del av 2 MTL Söderby 1, 2 och 3 (Söderby sjukhus område) i Salems socken, Svartlösa härad och Stockholms län.
 Laga kraft bevisat. Godkändt av kommunstyrelsen som ovan.

Kommunens tekniska nämnd
 Bo Kungberg

Malmvägen


FÖRSLAG TILL ÄNDRING AV DEL AV BYGGNADSPLAN FÖR DEL AV 2 MTL SÖDERBY 1, 2 OCH 3 (SÖDERBY SJUKHUS OMRÅDE) I SALEMS SOCKEN, SVARTLÖSA HÄRAD OCH STOCKHOLMS LÄN

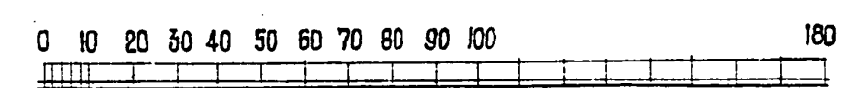

skala 1:2000

BETECKNINGAR:

- +—+—+— Linje belägen tre (3) meter utanför det område för vilket fastställelse sökes
- Gällande områdes- och bestämmelsegräns
- x—x—x Gällande områdes- och bestämmelsegräns avsedd att utgå
- - - - - Gatu- = kvarters- och annan områdesgräns
- - - - - Bestämelsegräns
- Befintlig byggnad
- ▨ Vägmark / Park
- ▤ Område som icke får bebyggas
- ▥ Område för bostadsändamål
- + 0.0 Gällande väghöjd
- ◊ 4.00 Byggnadshöjd
- Nollplan = havets m.v.y
- Områdesgräns, över vilken utfart ej får anordnas

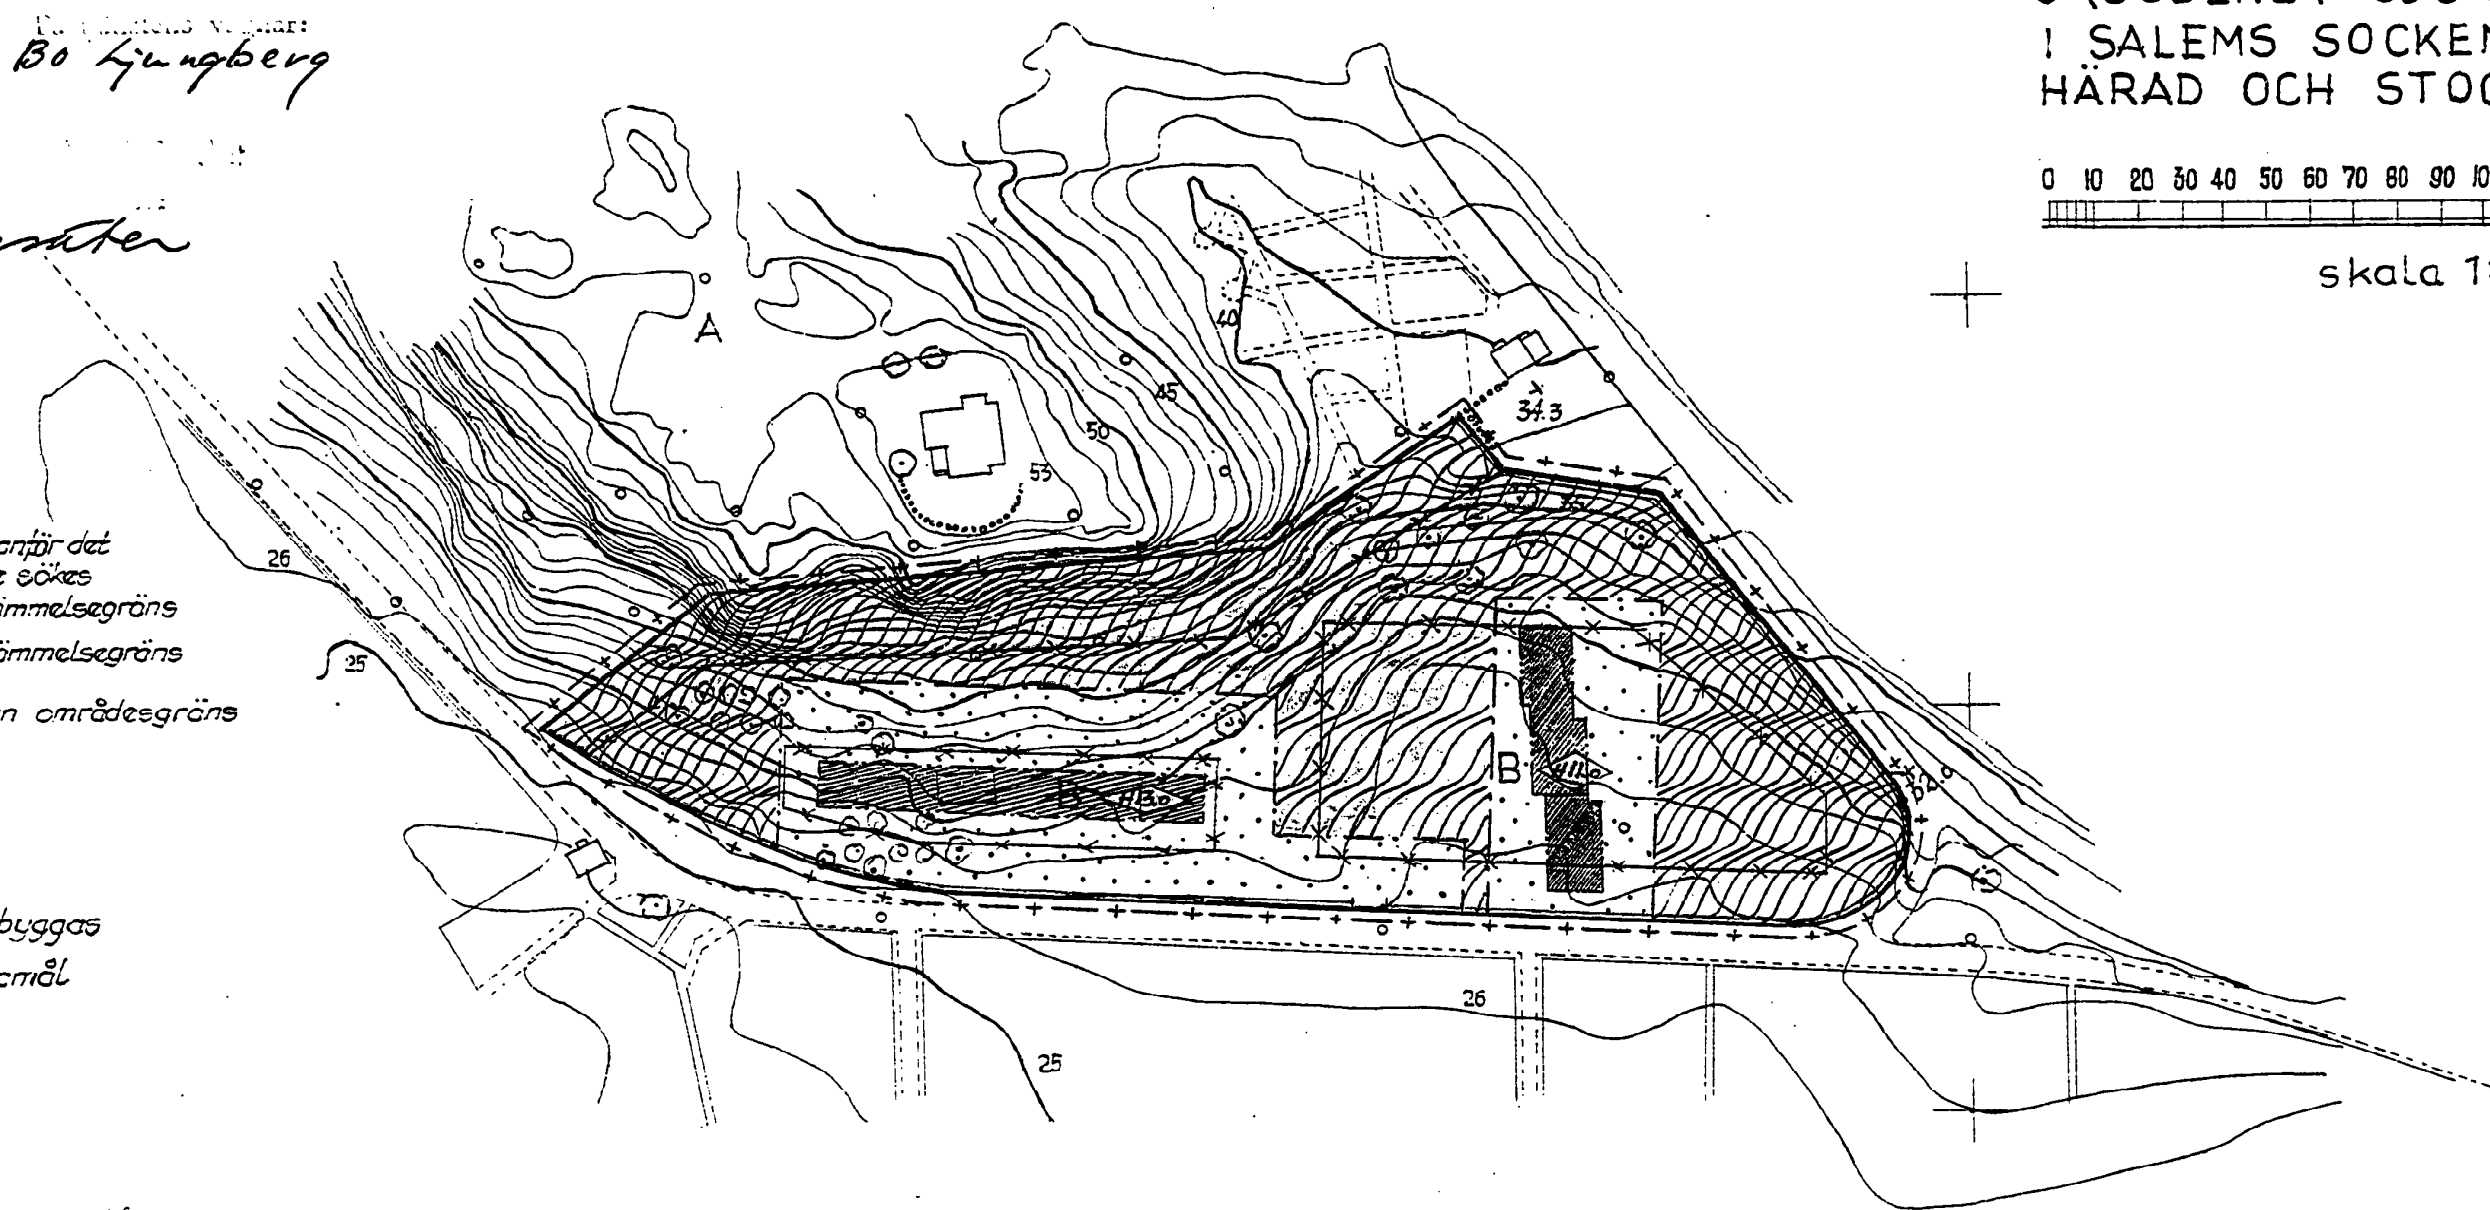

B. ALFREDS & G. LARSÉN
 ARKITEKTER S.A.R.
 ARMFELTSGATAN 46
 STOCKHOLM NO TEL 677040
 20.8.1959

B. Alfreds & G. Larsén