

BETECKNINGAR
STADSPLANEKARTAN


- Stadsplanegräns belägen 3m utanför området
- Gällande områdesgräns avsedd att bibehållas
- Gällande bestämmelsegräns avsedd att bibehållas
- x-x- Gällande bestämmelsegräns avsedd att utgå
- x-x- Gällande områdesgräns avsedd att utgå
- - - Kvarters eller annan områdesgräns
- Bestämmelsegräns
- - - Gränslinjer ej avsedda att fastställas
- Gata eller torg, park
- A Område för allmänt ändamål
- B Område för bostadsändamål
- BF Område för bostadsändamål fristående hus
- I Område för järnvägsändamål
- Mark som icke får bebyggas
- ← → Förbud mot utfart
- collplan* Illustrationstext
- +0.0 Gällande gatuhöjd
- +0.0 Föreslagen gatuhöjd
- (+0.0) Gatuhöjd avsedd att utgå
- u Mark tillgänglig för underjordiska ledningar
- z Mark tillgänglig för allmän gatutrafik
- x Mark tillgänglig för allmän gångtrafik
- ◇ 00 Byggnadshöjd
- II Antal våningar
- Undantag enl. KF:s beslut 75.05.22

Grundkartan upprättad genom utdrag ur
Botkyrka kommuns primärverk
Botkyrka Stadsingenjörskontor februari 1975

Carl-Johan Roos
Stadsingenjör

Godkänd av BN 75.03.25
Antagen av KF 75.05.22
Fastställd av LST 76.03.24

SKALA 1:1000

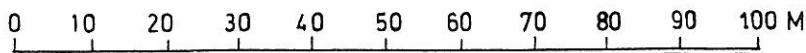

Koordinatsystem S.R. 71
Flyghöjd 600 m

PL: 8022