
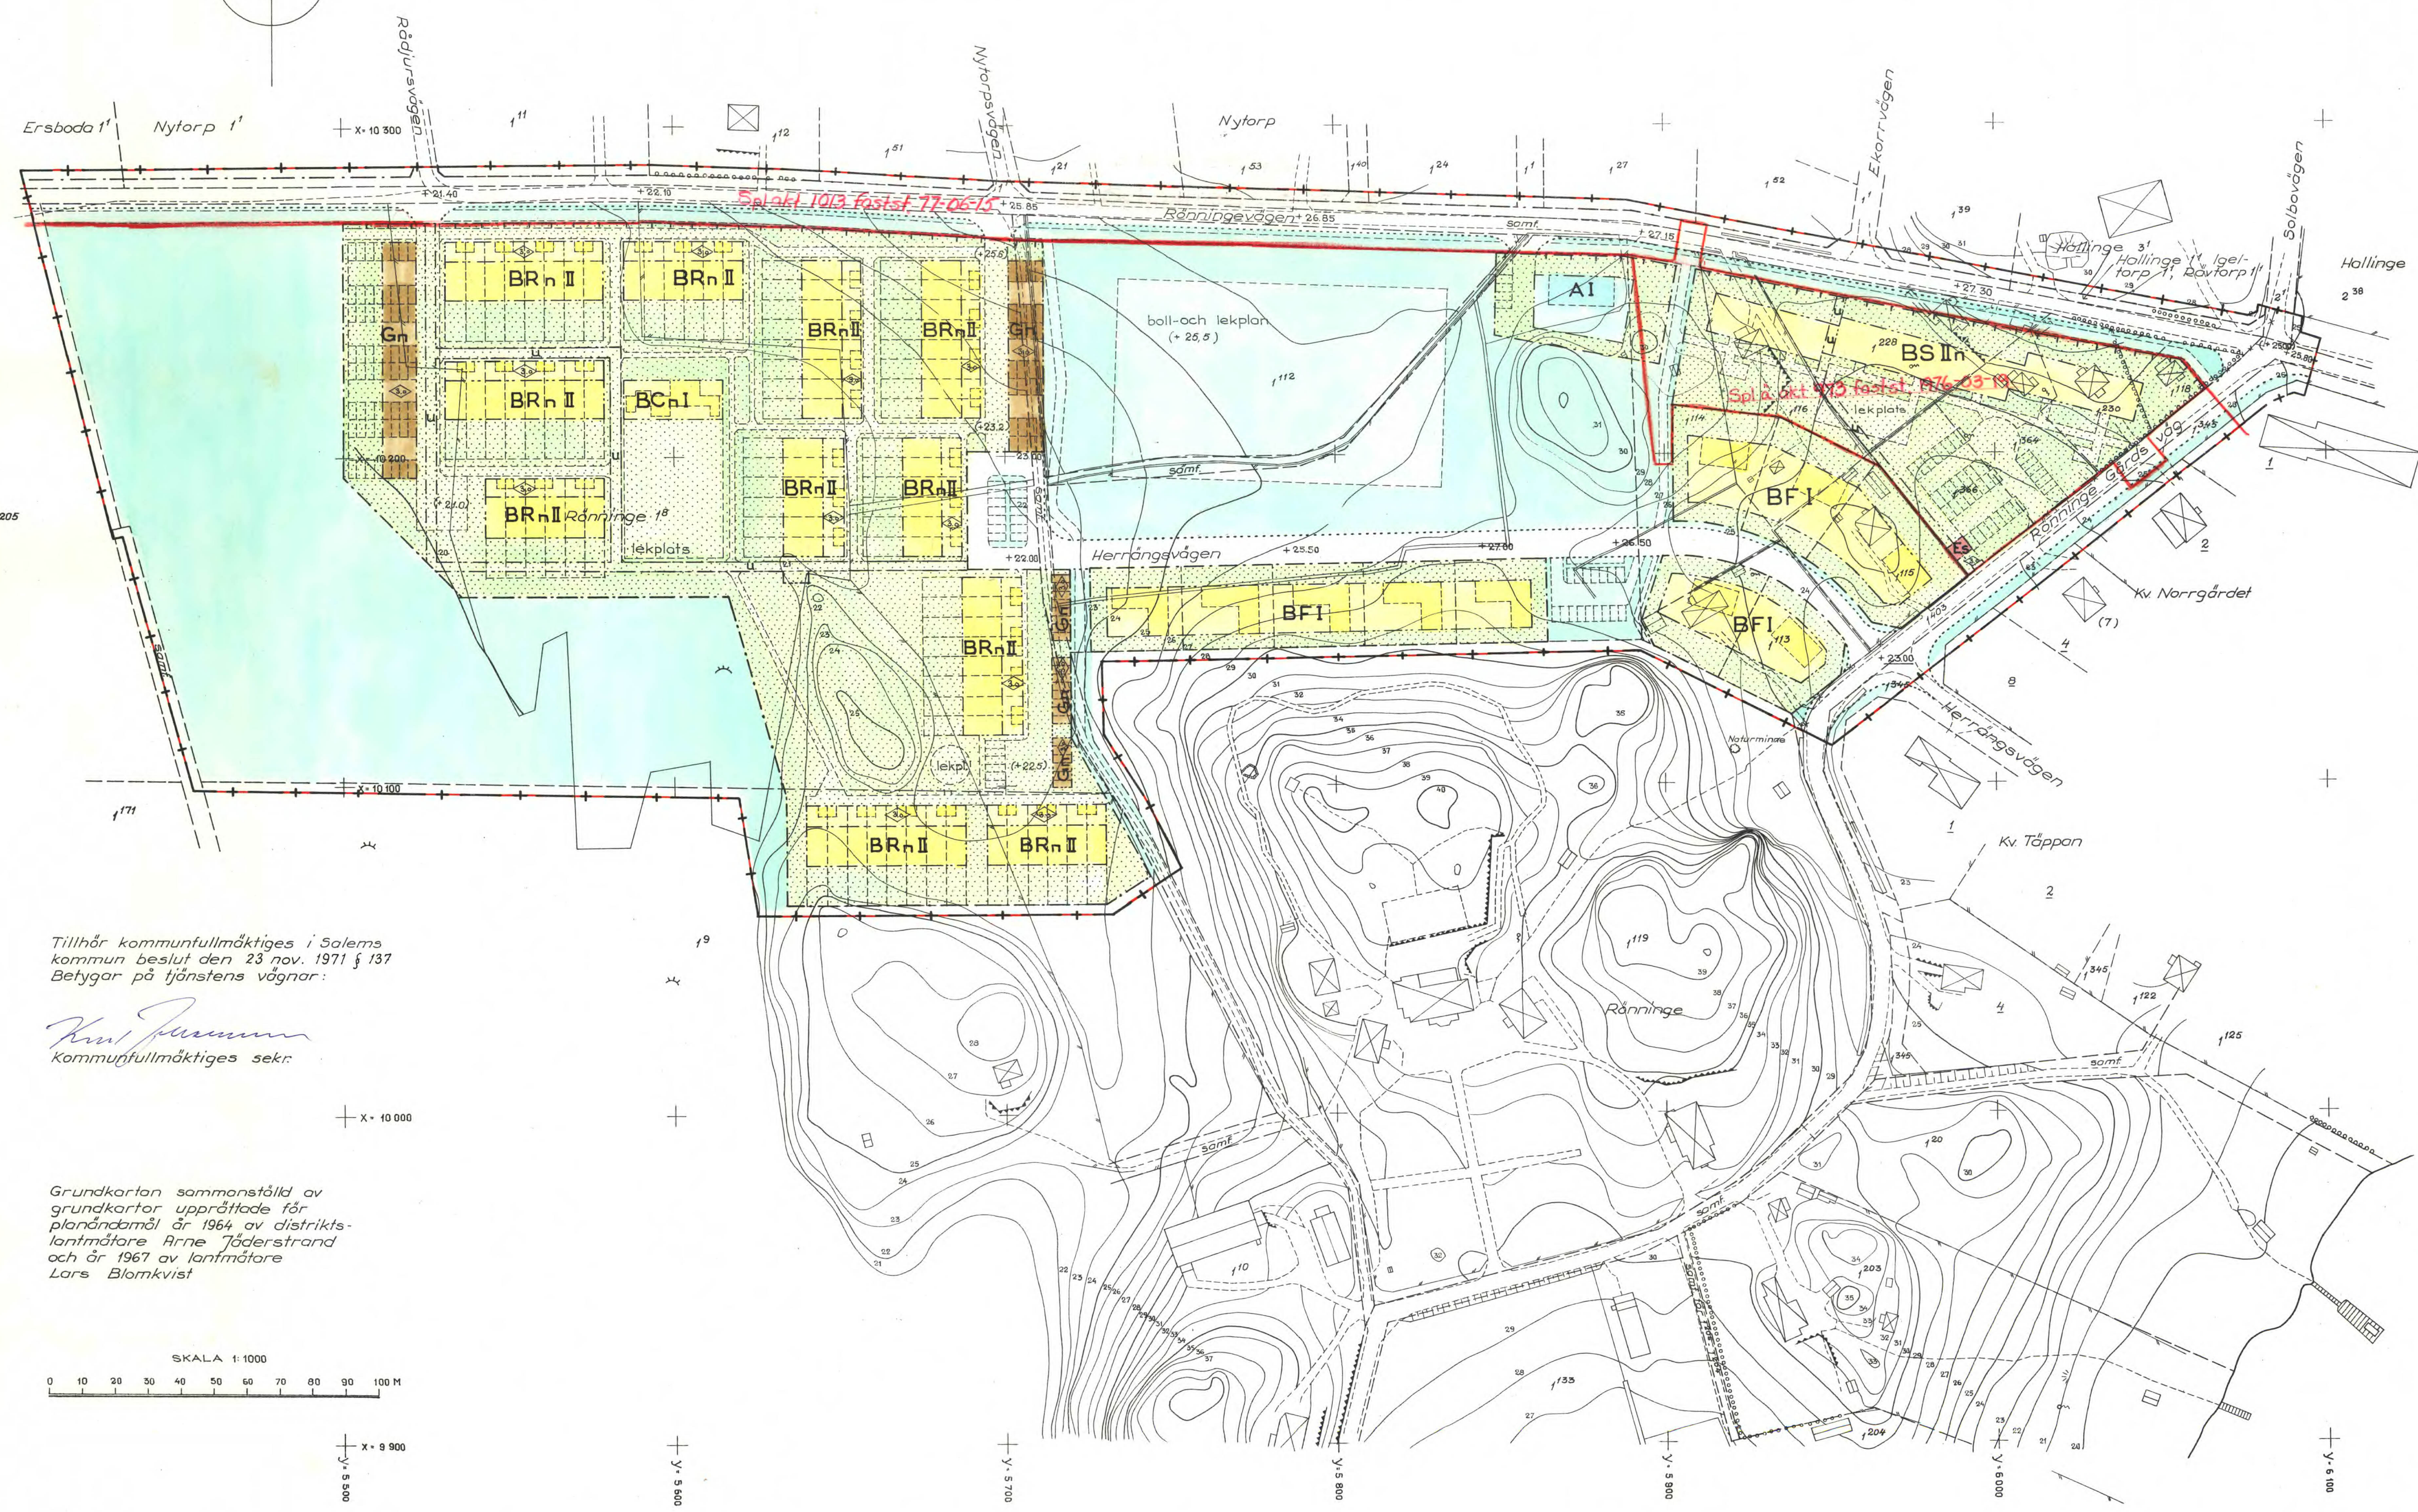


Förslag till
 ändring och utvidgning av stadsplanen för
RÖNNINGE 1^o, 1¹¹² m.fl.
 i RÖNNINGE, SALEMS KOMMUN
 upprättad den 27 juni 1968 rev. 16 jan. och 4 dec. 1969
 samt 5 febr. 1970

Bengt S. Carlberg
 Bengt S. Carlberg
 stadsarkitekt

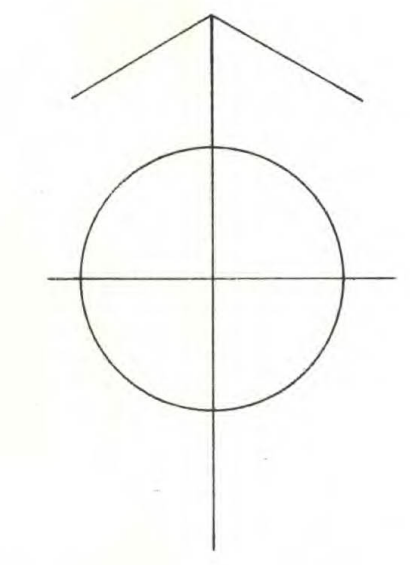

BETECKNINGAR
 GRUNDKARTAN

- Gällande områdes och bestämmelsegräns
- - - Gräns för fastighet eller samfällt område
- Väg
- ||||| Bank eller skärning
- Dike
- Strandlinje
- ⊠ Bostads resp. uthus
- Staket
- ⋯⋯⋯ Höck
- ⋯⋯⋯ Ståcmur
- ⊠ Brygga resp. trappa
- ⊠ Kårr eller mosse
- ⊠ Brunn
- Nivåkurvor
- ⊠ Jordkollare


BETECKNINGAR
 STADSPLANEKARTAN

- Stadsplanegräns belägen 3 m utanför området
- Gällande områdes och bestämmelsegräns
- - - Gällande områdes och bestämmelsegräns avsedd att utgå
- - - Gatu kvarters och annan områdesgräns
- - - Bestämmelsegräns
- ⋯⋯⋯ Gränslinjer ej avsedda att fastställas
- ⊠ Gata eller torg, park
- A Område för allmänt ändamål
- BF Område för bostadsändamål, fristående hus
- BE Område för bostadsändamål, sammanbyggda hus
- BR Område för bostadsändamål, radhus
- G Område för garageändamål
- BC Område för gemensamhetsändamål
- ES Område för transformatorstation
- ⊠ Mark som icke får bebyggas
- 0.0 Gällande gathöjd
- 0.0 Föreslagen gathöjd
- (0.0) Gathöjd avsedd att utgå
- (0.0) Illustrerad markhöjd
- ⊠ Byggnadshöjd
- n Vindsinredning ej medgiven
- Förbud mot utfart
- Mark tillgänglig för underjordiska ledningar
- II Antal våningar

Tillhör kommunfullmäktiges i Salems kommun beslut den 23 nov. 1971 § 137 Betygar på tjänstens vägnar:

Knut Johansson
 Kommunfullmäktiges sekr.

Grundkartan sammanställd av grundkartor upprättade för planändamål år 1964, av distriktslantmätare Arne Tjäderstrand och år 1967 av lantmätare Lars Blomkvist

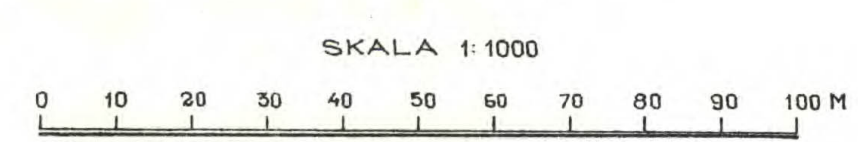

X = 10 000
 Y = 9 900
 Y = 9 800
 Y = 9 700
 Y = 9 600
 Y = 9 500

Ar 19.2.2. den 22-14
 fastställdes denna ändring av stadsplanen (planändamål) på sätt Länsstyrelsen beslut samma dag. Närmare utvisar Länsstyrelsen i Stockholms län som ovan. På tjänstens vägnar
Eva Söderlund

Kopiers likhet med originalet
 bestyrkes i tjänsten:
E. Pryg